


SIMBOLO	DESCRIZIONE
	Area di competenza
	ICS Marconi Poggio
	Interruttore Generale di zona
	Quadro Elettrico
	Via di esodo verso il basso
	Via di esodo orizzontale
	Telefono di emergenza
	Estintore Portatile
	Pulsante di sgancio
	Microfono Gestione Emergenze
	Maspo
	Valvola di intercettazione
	Pulsante allarme antiricambio
	Voi siete qui
	Porta resistente al fuoco
	Punto di raccolta
	Percorso di esodo
	Uscita di emergenza
	Presidio di pronto soccorso

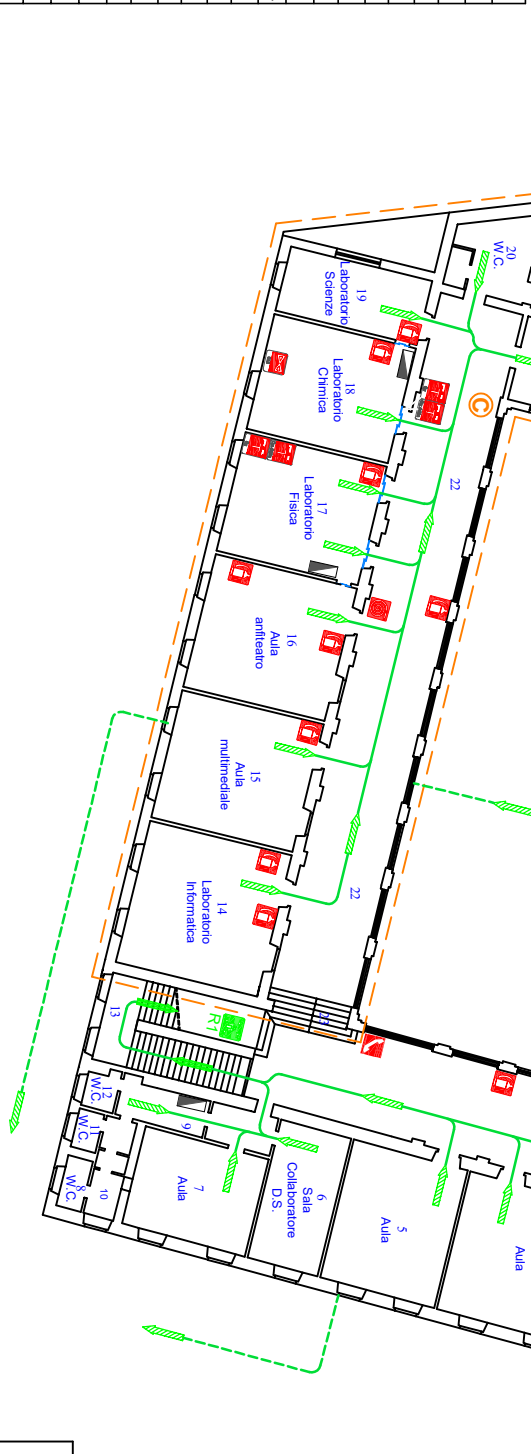

Piano Primo



Piazza San
Francesco



Planimetria del piano di evacuazione dell'edificio

LICEO STATALE "NICCOLO' FORTEGUERRI"

Data ultimo aggiornamento: Novembre 2018



Enfy Impresa
RISTORI